




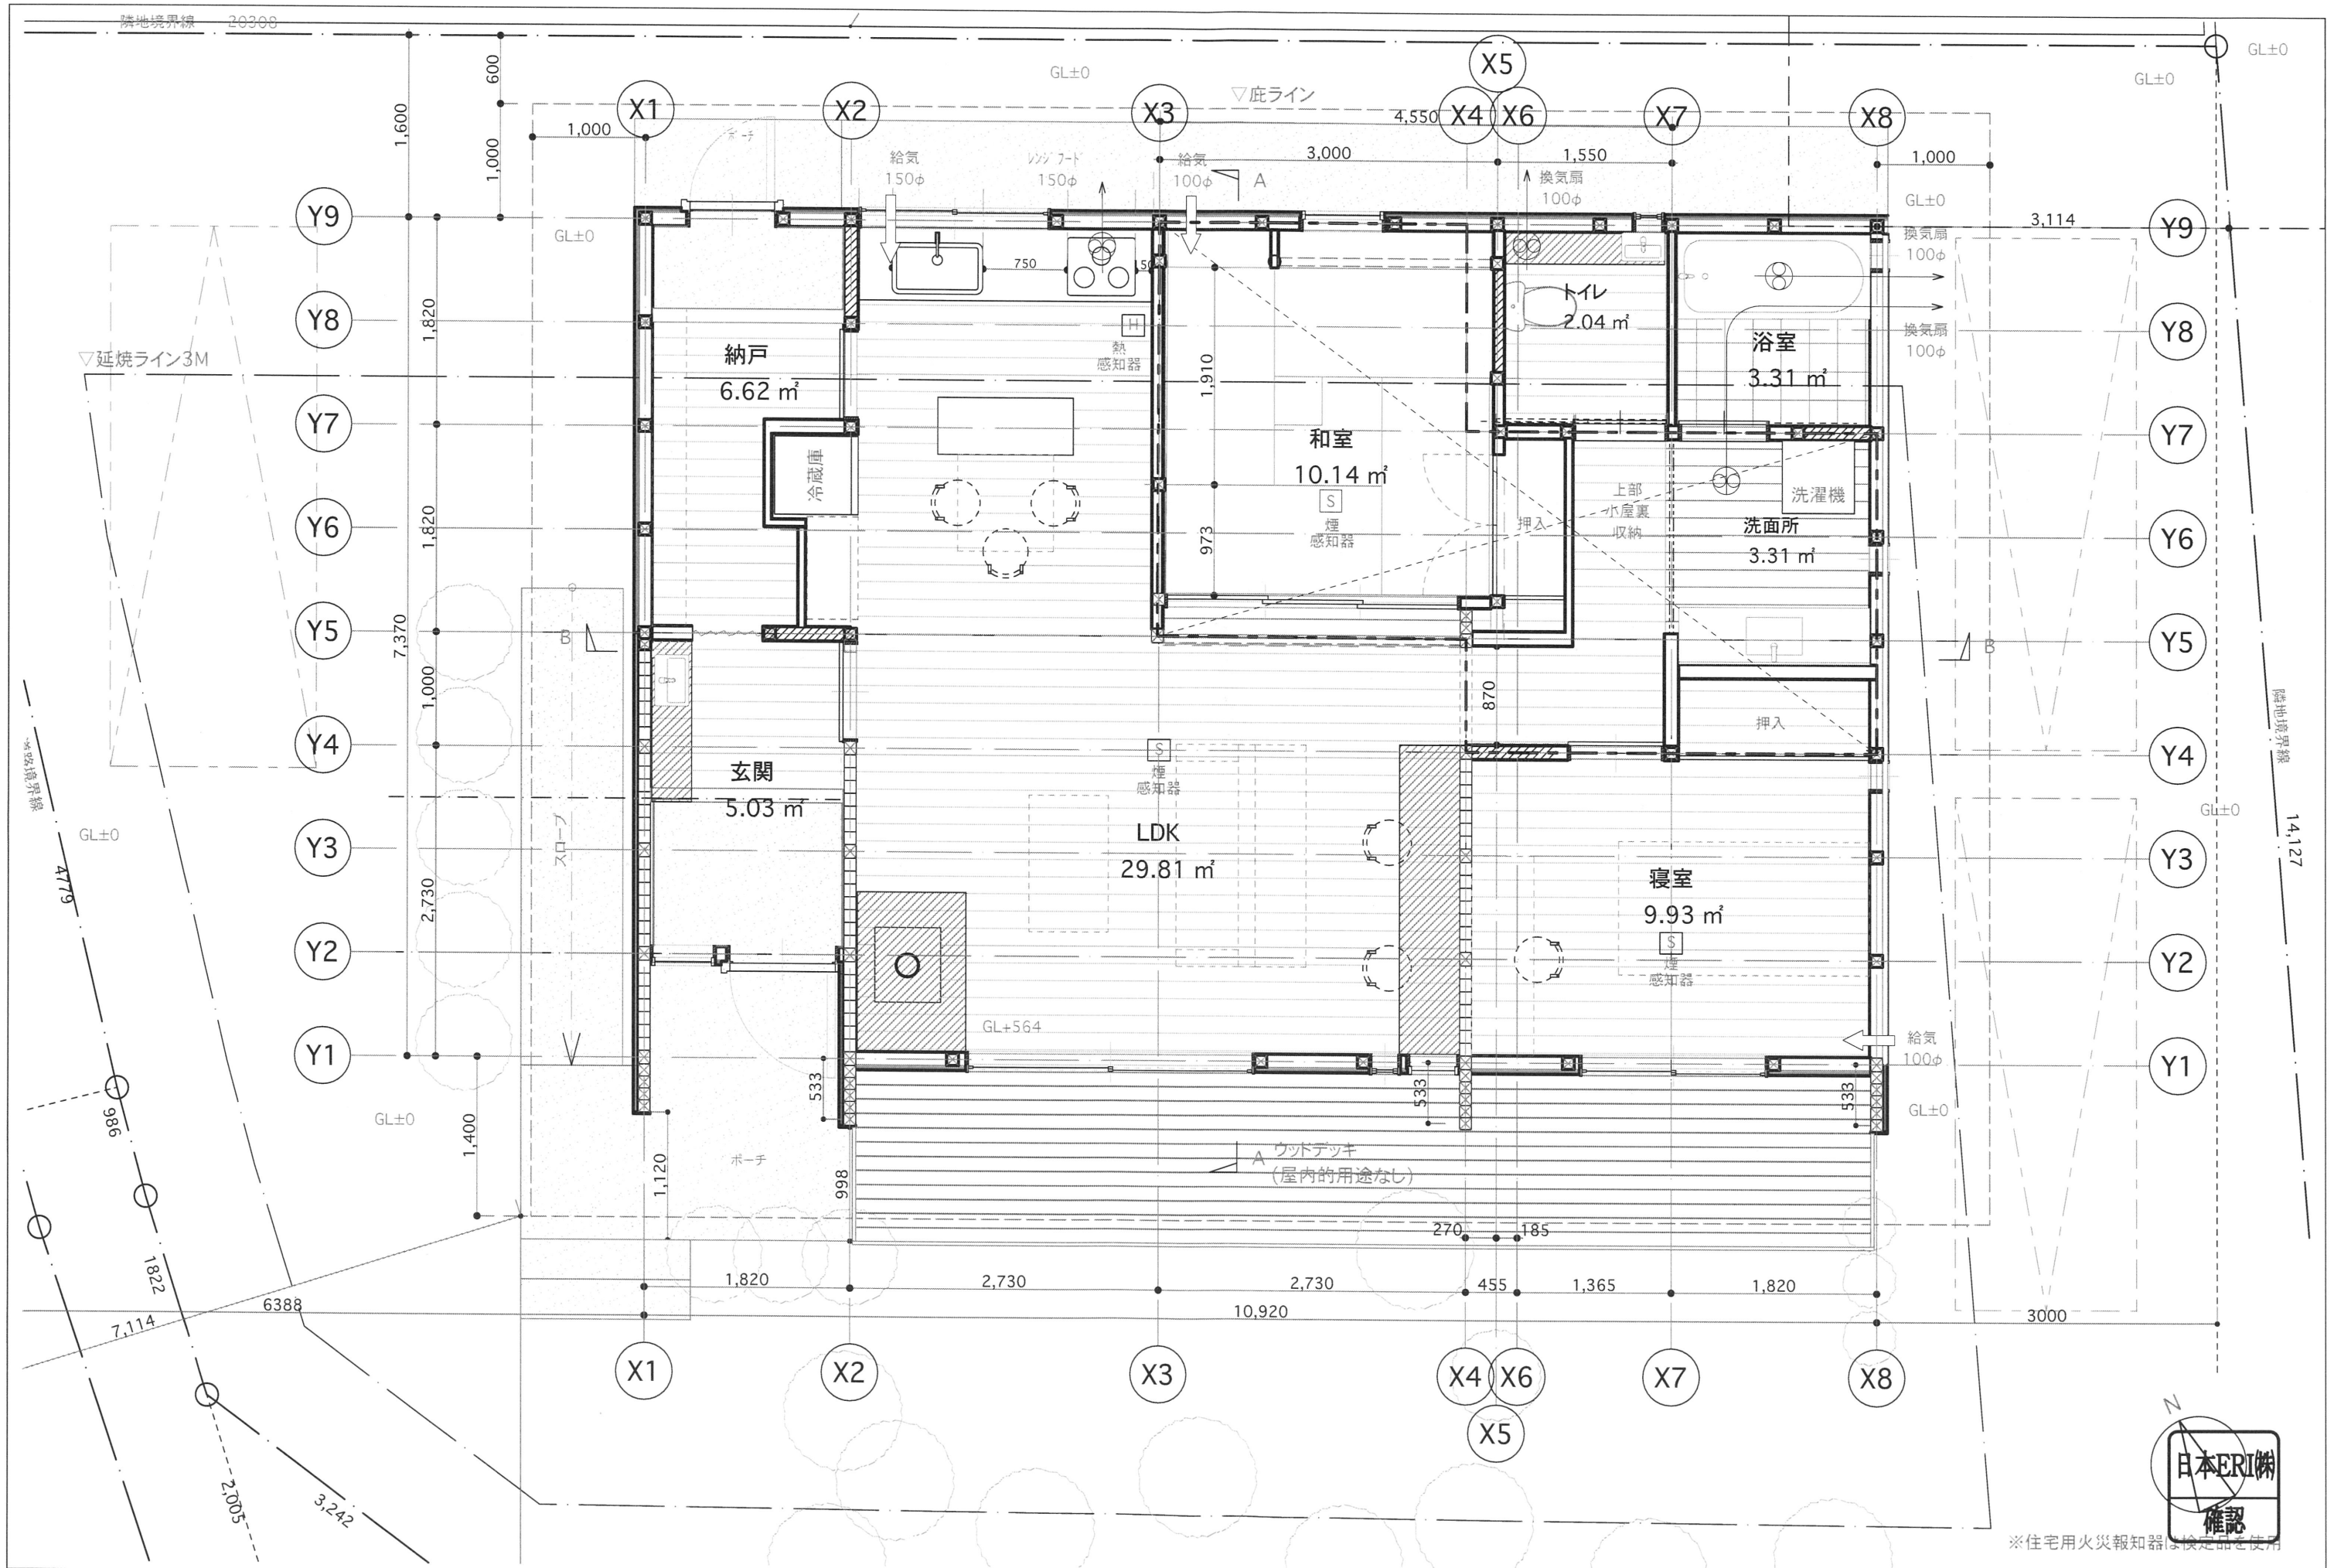



Project Title		Note		改訂ID		変更ID		変更名		日付		Date		Name of Drawing		Scale		Drawing No	
Engineer												2022/11/14		各階平面図		A1: 1:50		A-05.	
												Drawn by #CAD担当者の氏名						1	

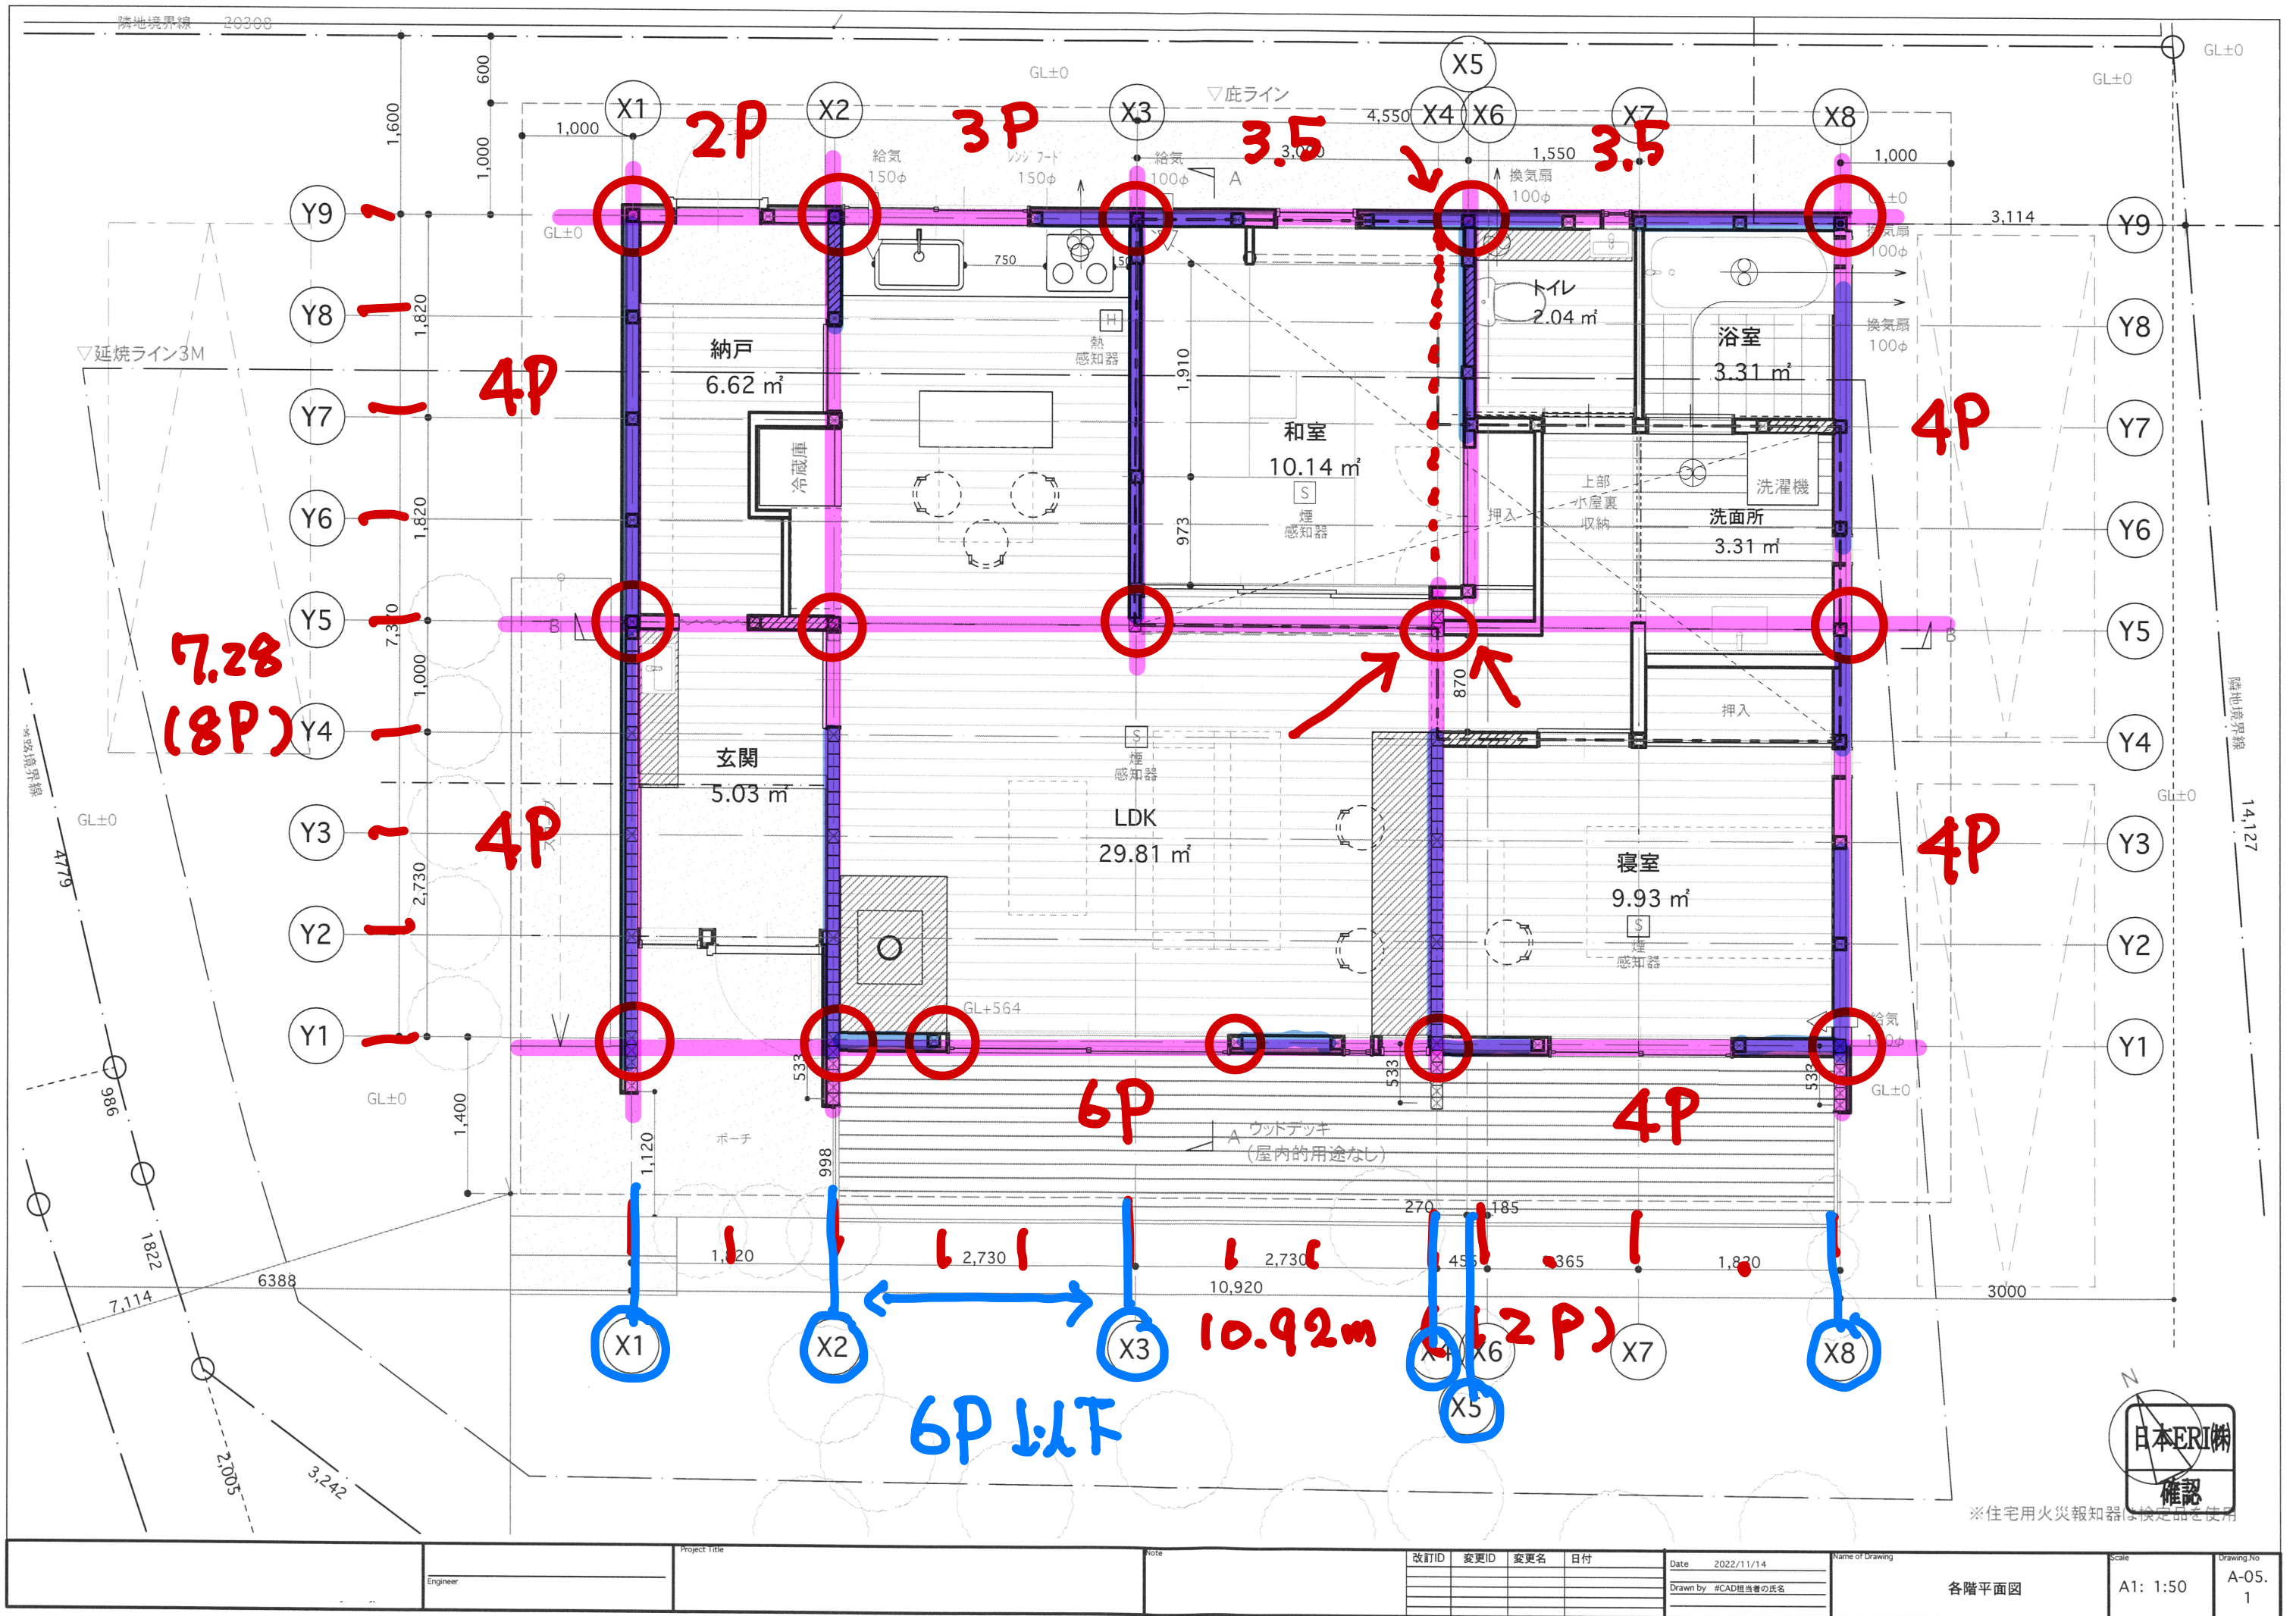


Project Title		Note		改訂ID		変更ID		変更名		日付		Date		Name of Drawing		Scale		Drawing No.	
Engineer												2022/11/14		各階平面図		A1: 1:50		A-05.	
												Drawn by #CAD担当者氏名						1	

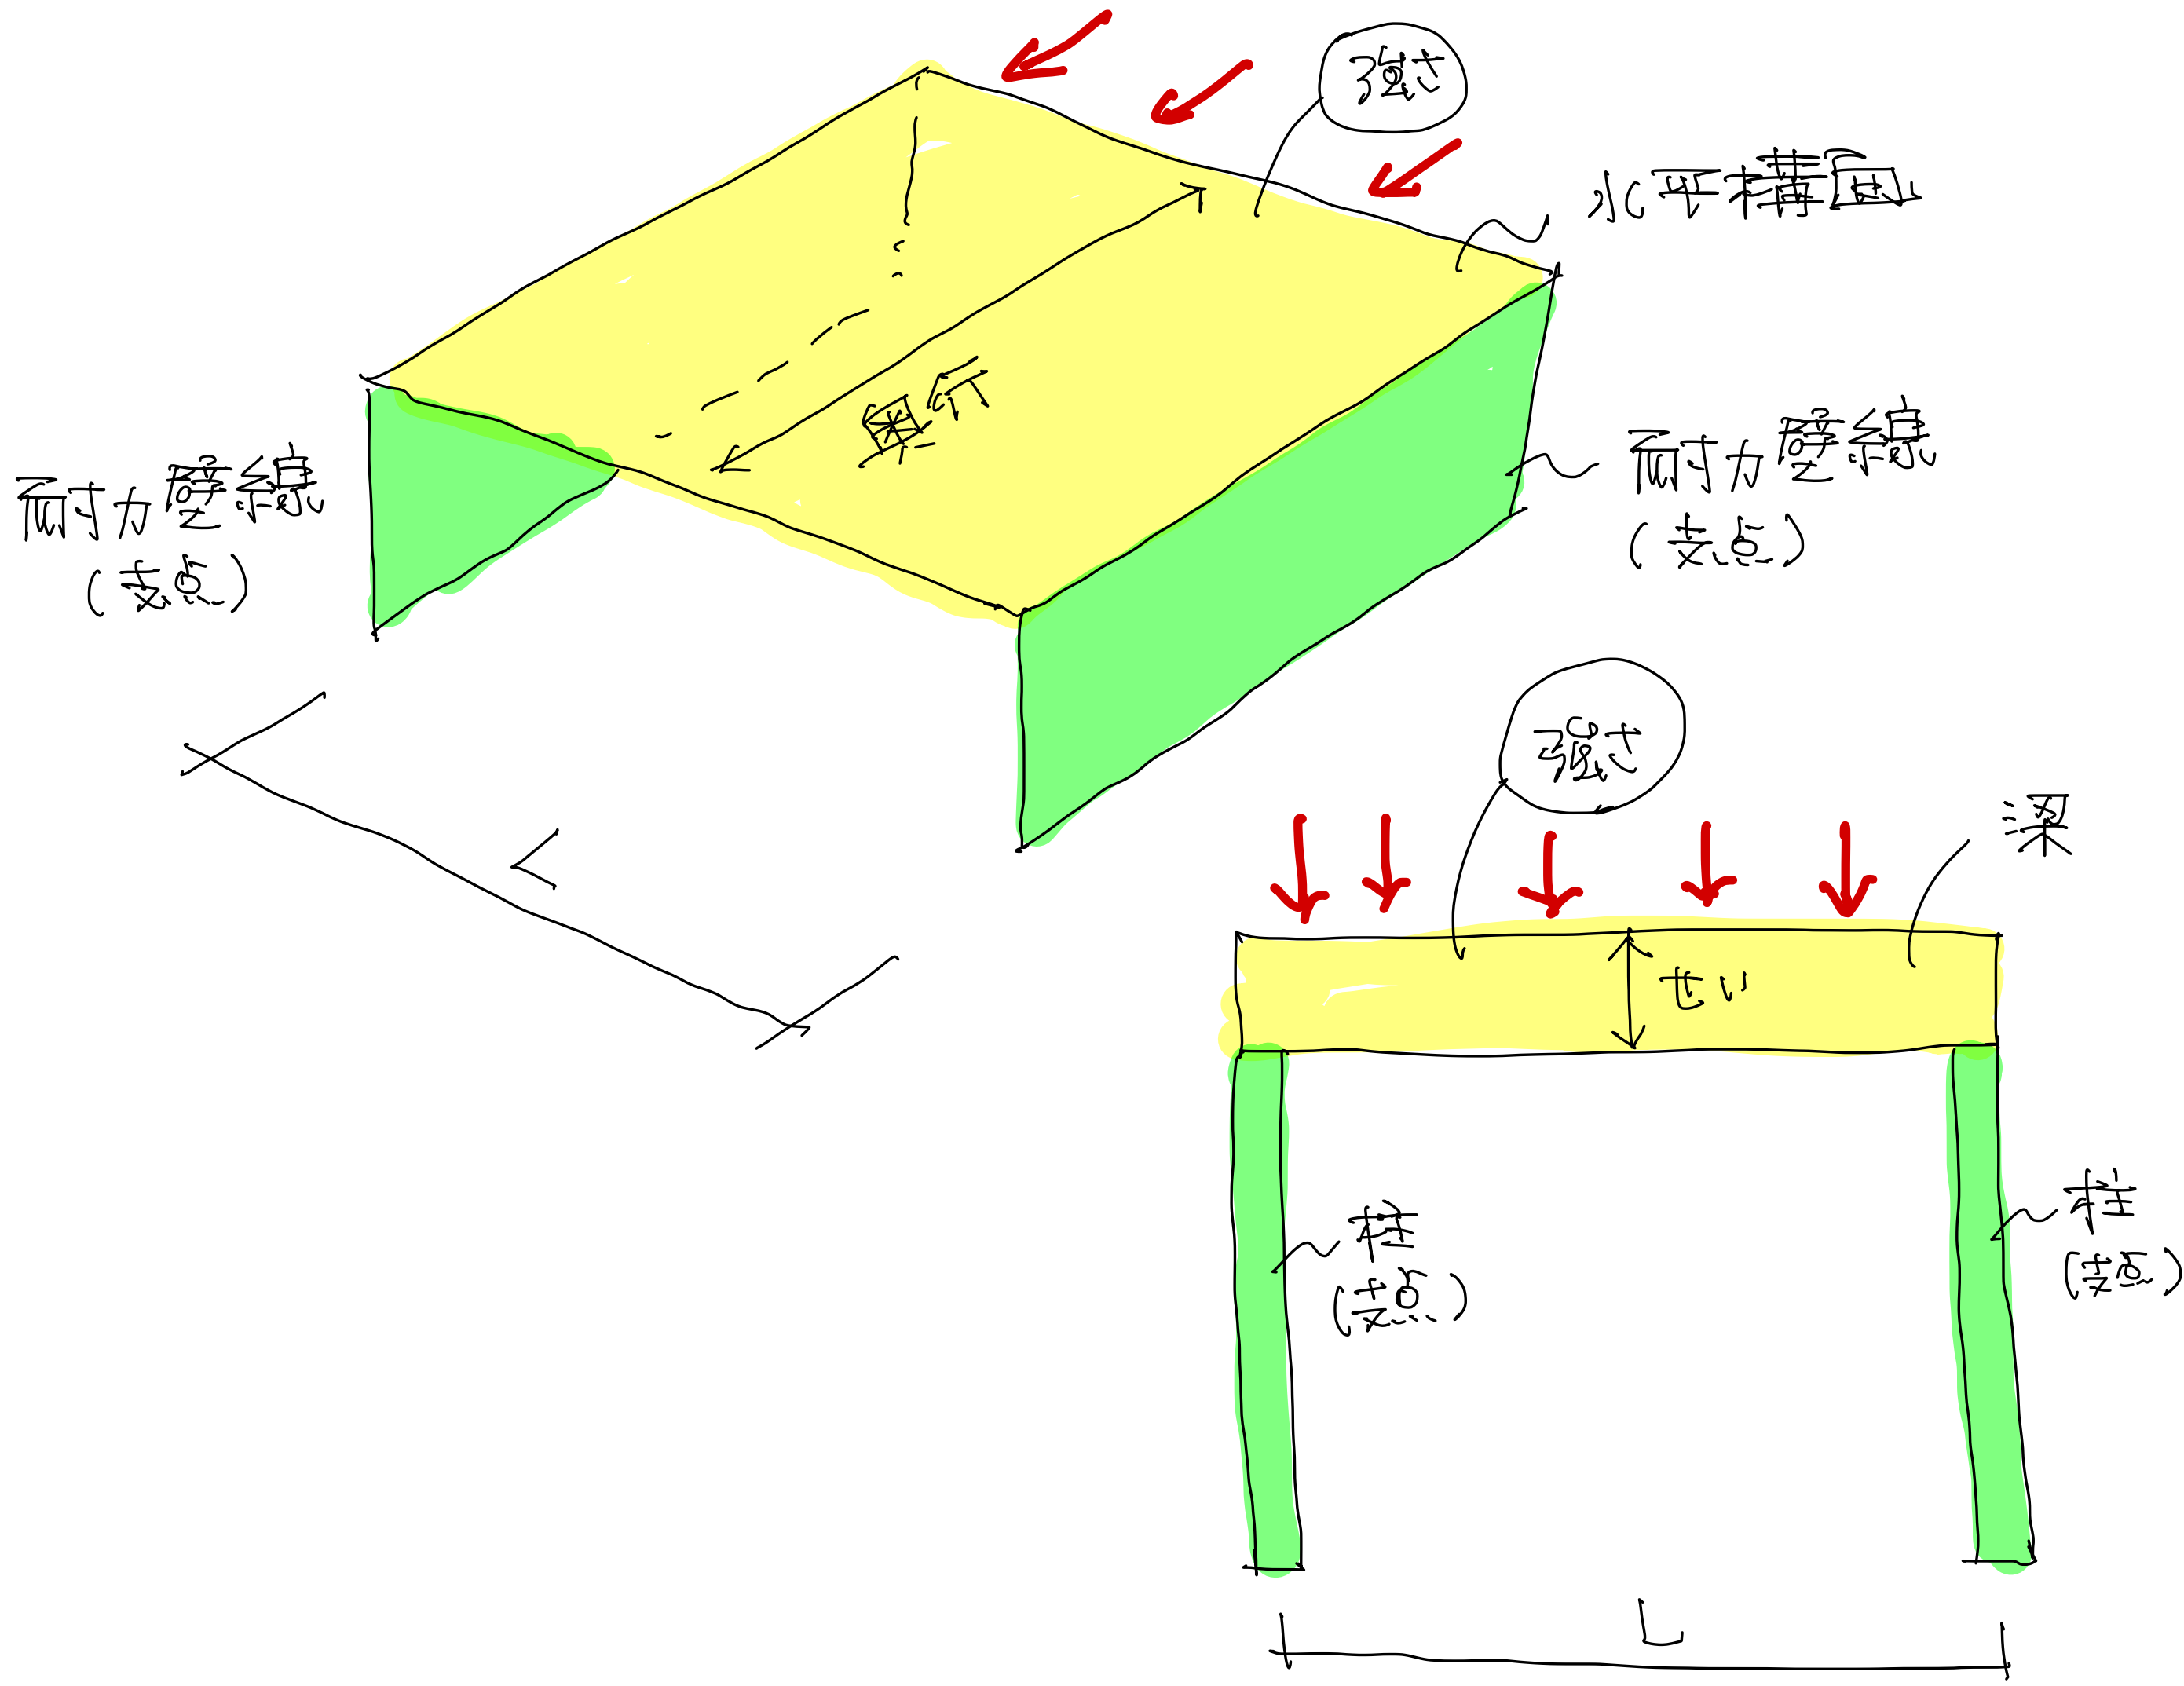

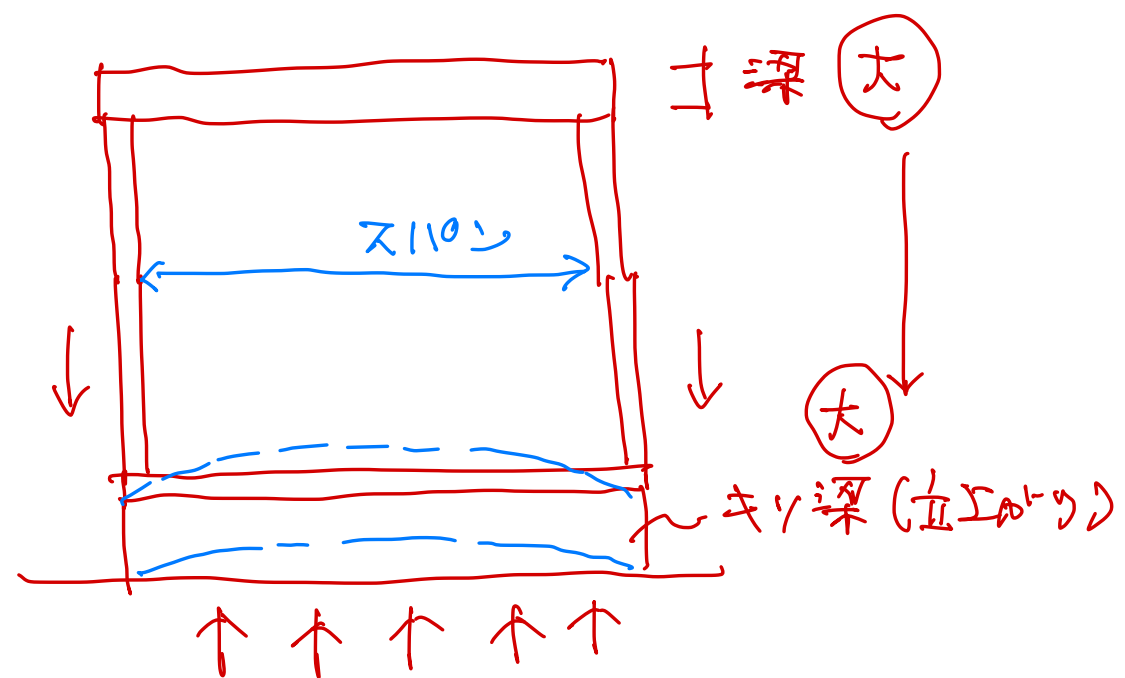

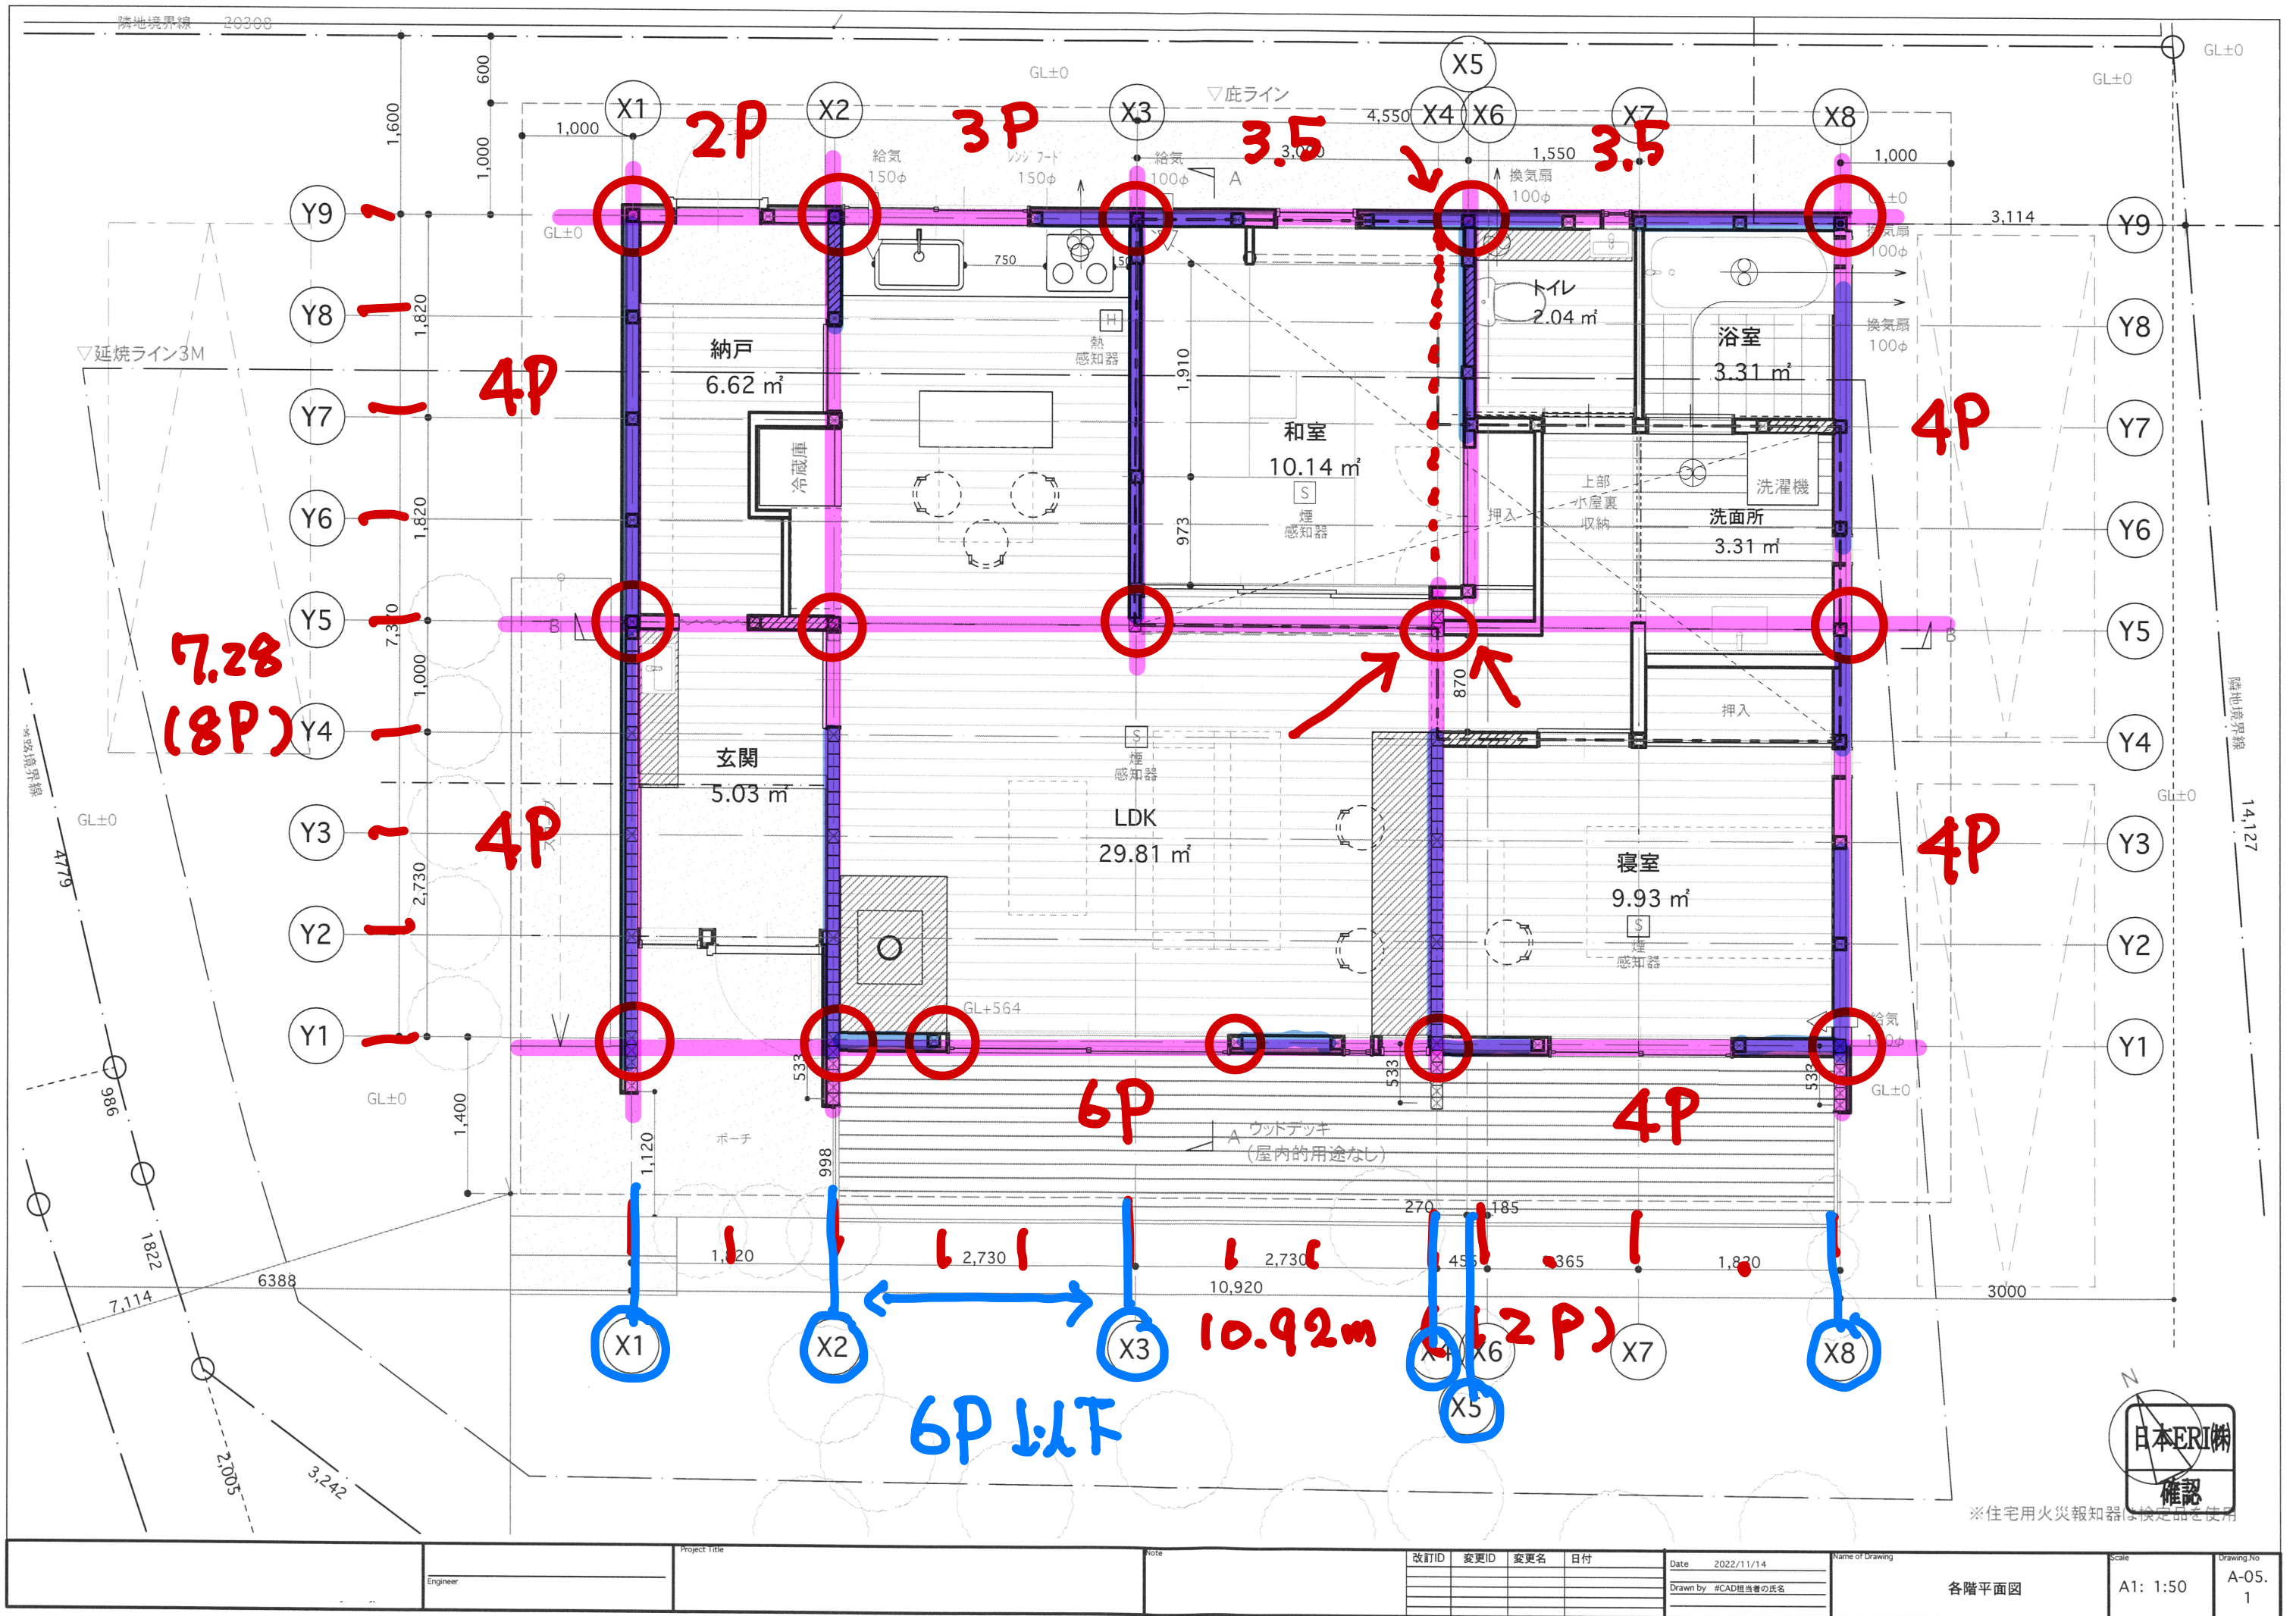

Project Title		Note		改訂ID	変更ID	変更名	日付	Date	2022/11/14	Name of Drawing	各階平面図	Scale	A1: 1:50	Drawing No.	A-05.
Engineer								Drawn by	#CAD担当者氏名					1	

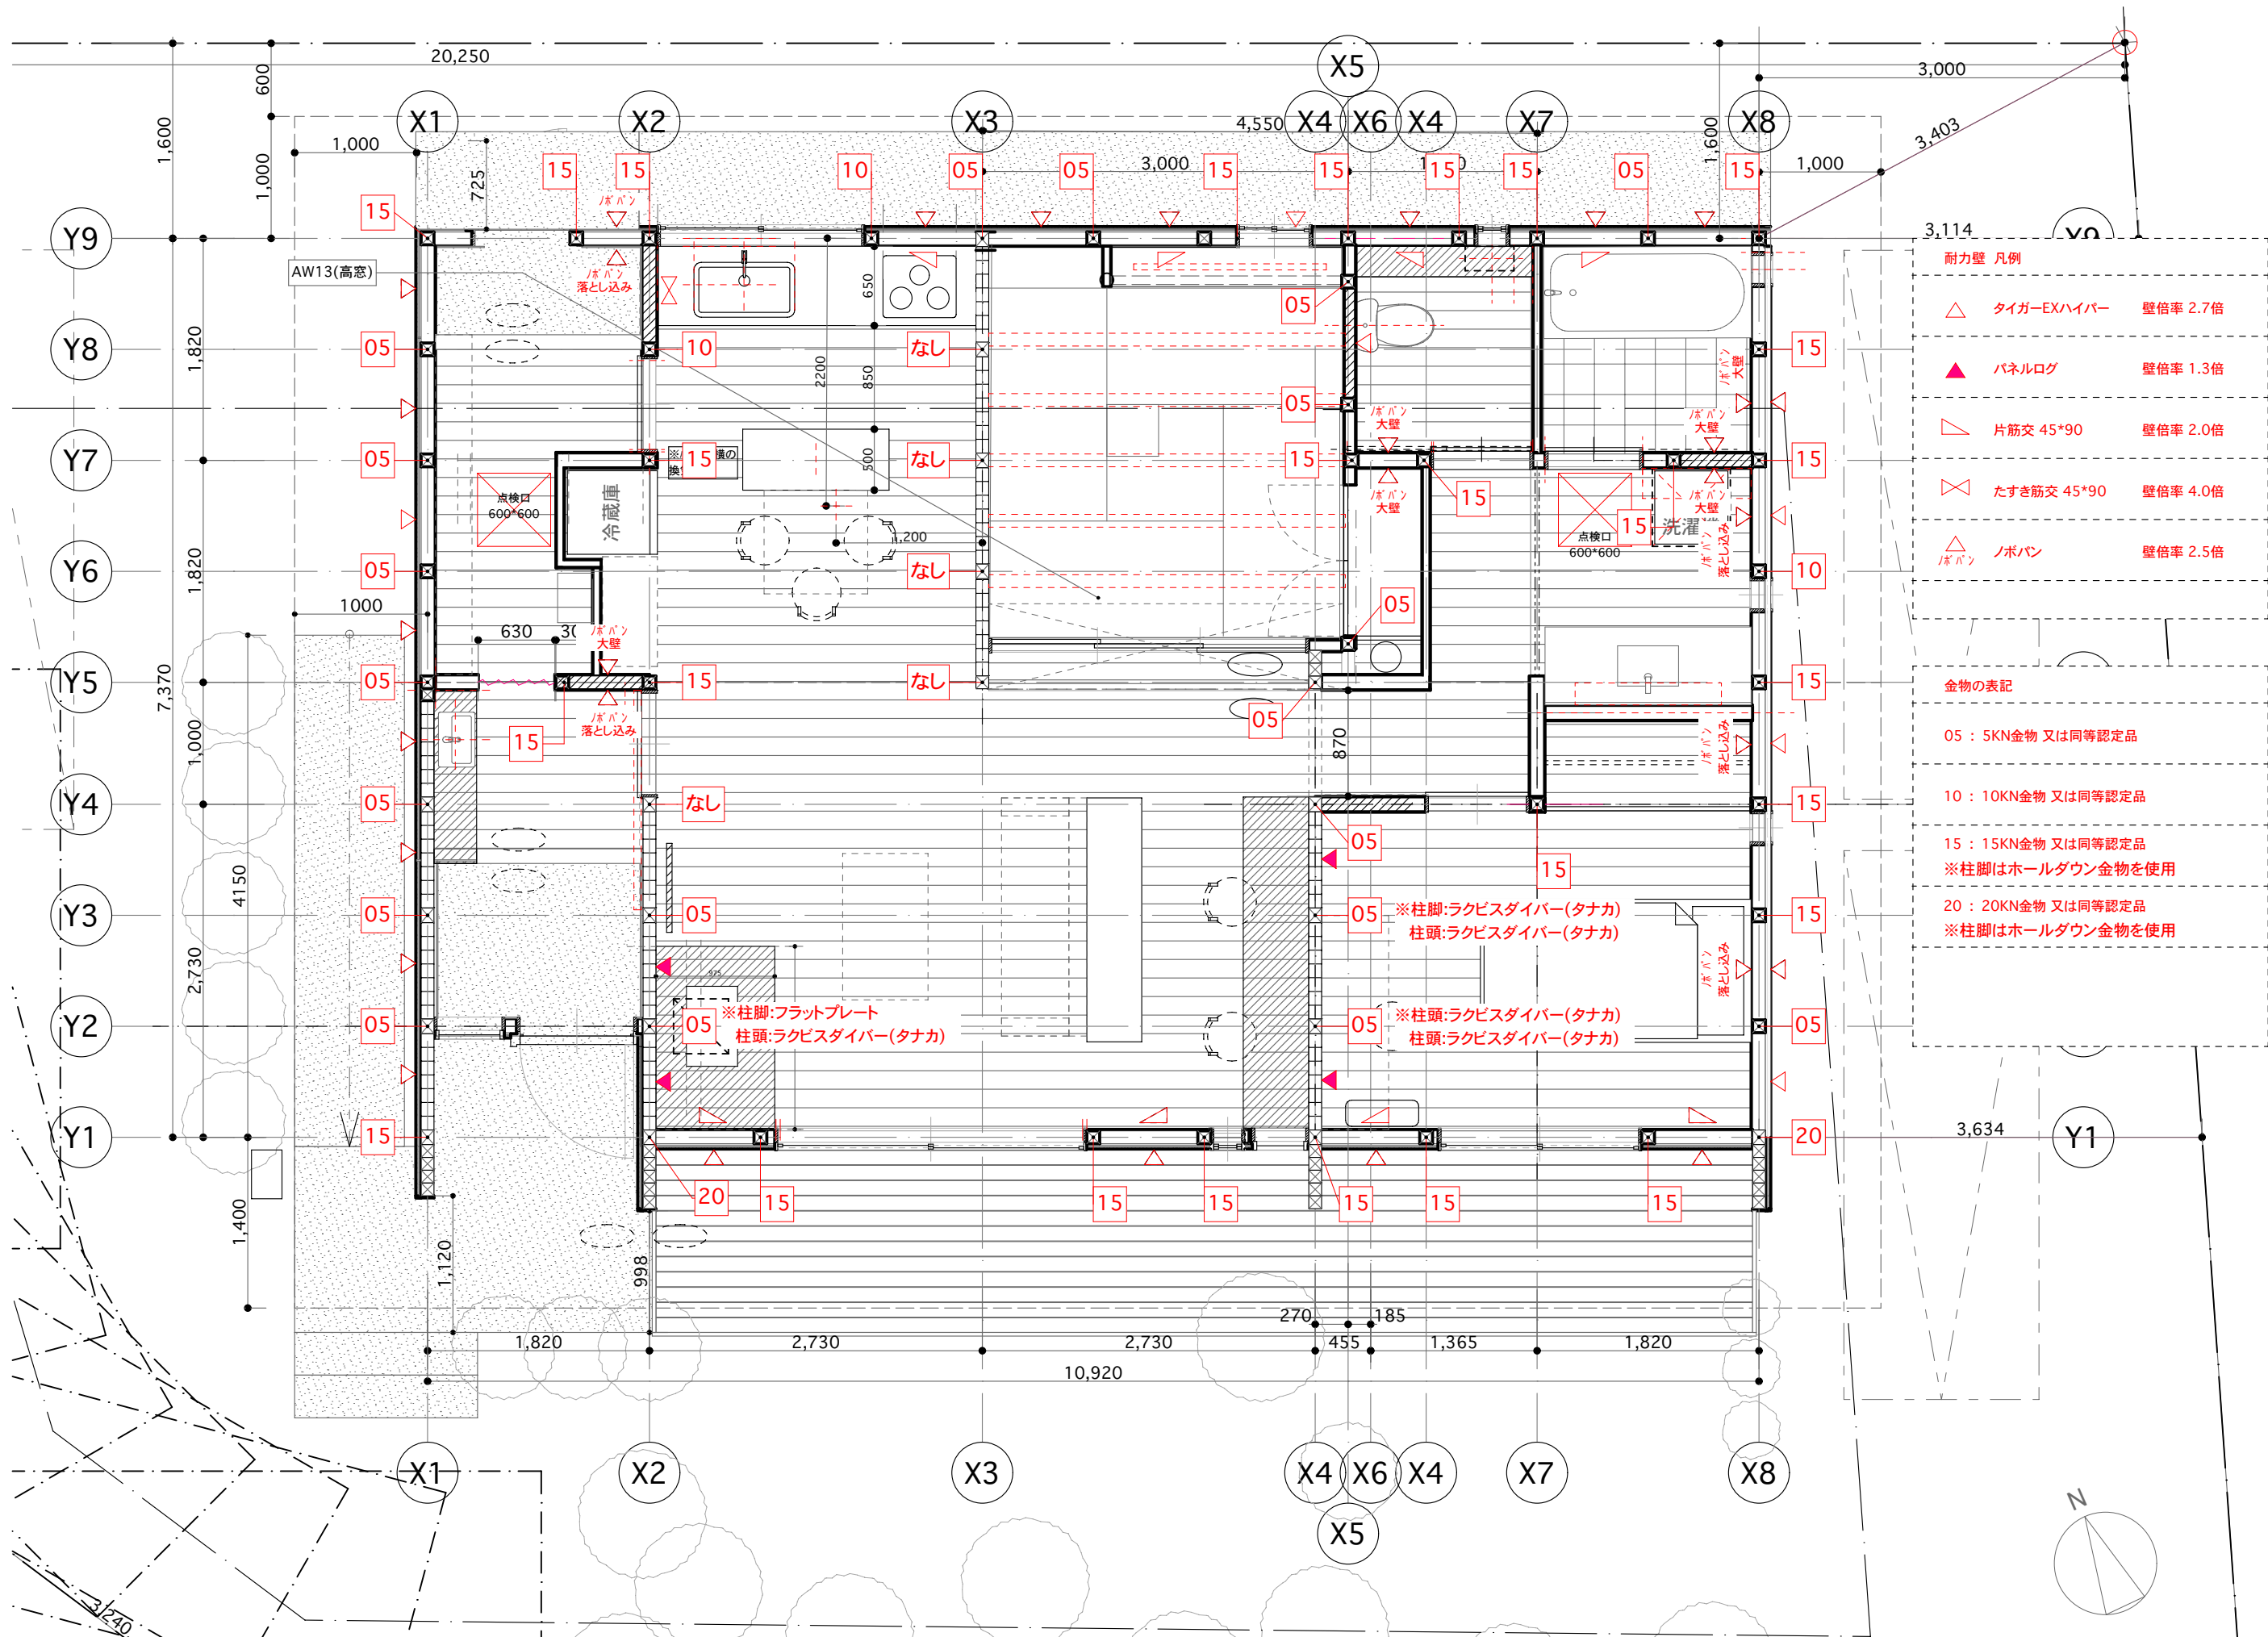


3.114



耐力壁 凡例		
	タイガーEXハイパー	壁倍率 2.7倍
	パネルログ	壁倍率 1.3倍
	片筋交 45°90	壁倍率 2.0倍
	たすき筋交 45°90	壁倍率 4.0倍
	ノパネル	壁倍率 2.5倍



金物の表記	
05	5KN金物 又は同等認定品
10	10KN金物 又は同等認定品
15	15KN金物 又は同等認定品
※柱脚はホールダウン金物を使用	
20	20KN金物 又は同等認定品
※柱脚はホールダウン金物を使用	

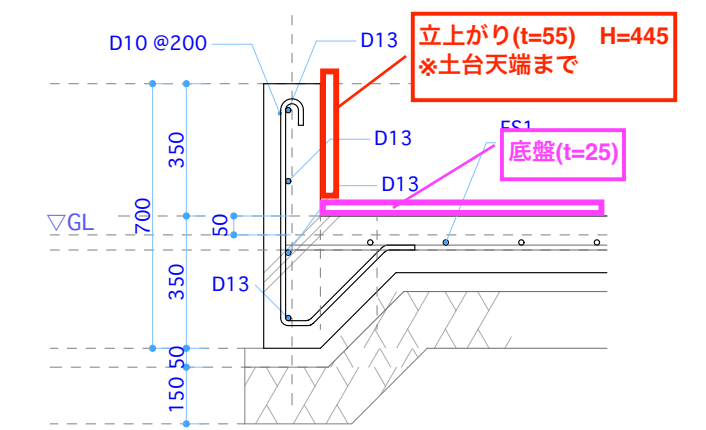

FG2 1:20

Scale	Drawing.No
A1: 1:50, 1:20, 1:2.56,	A-21